


創新大樓七樓


視傳系 軌道燈軌 配置圖

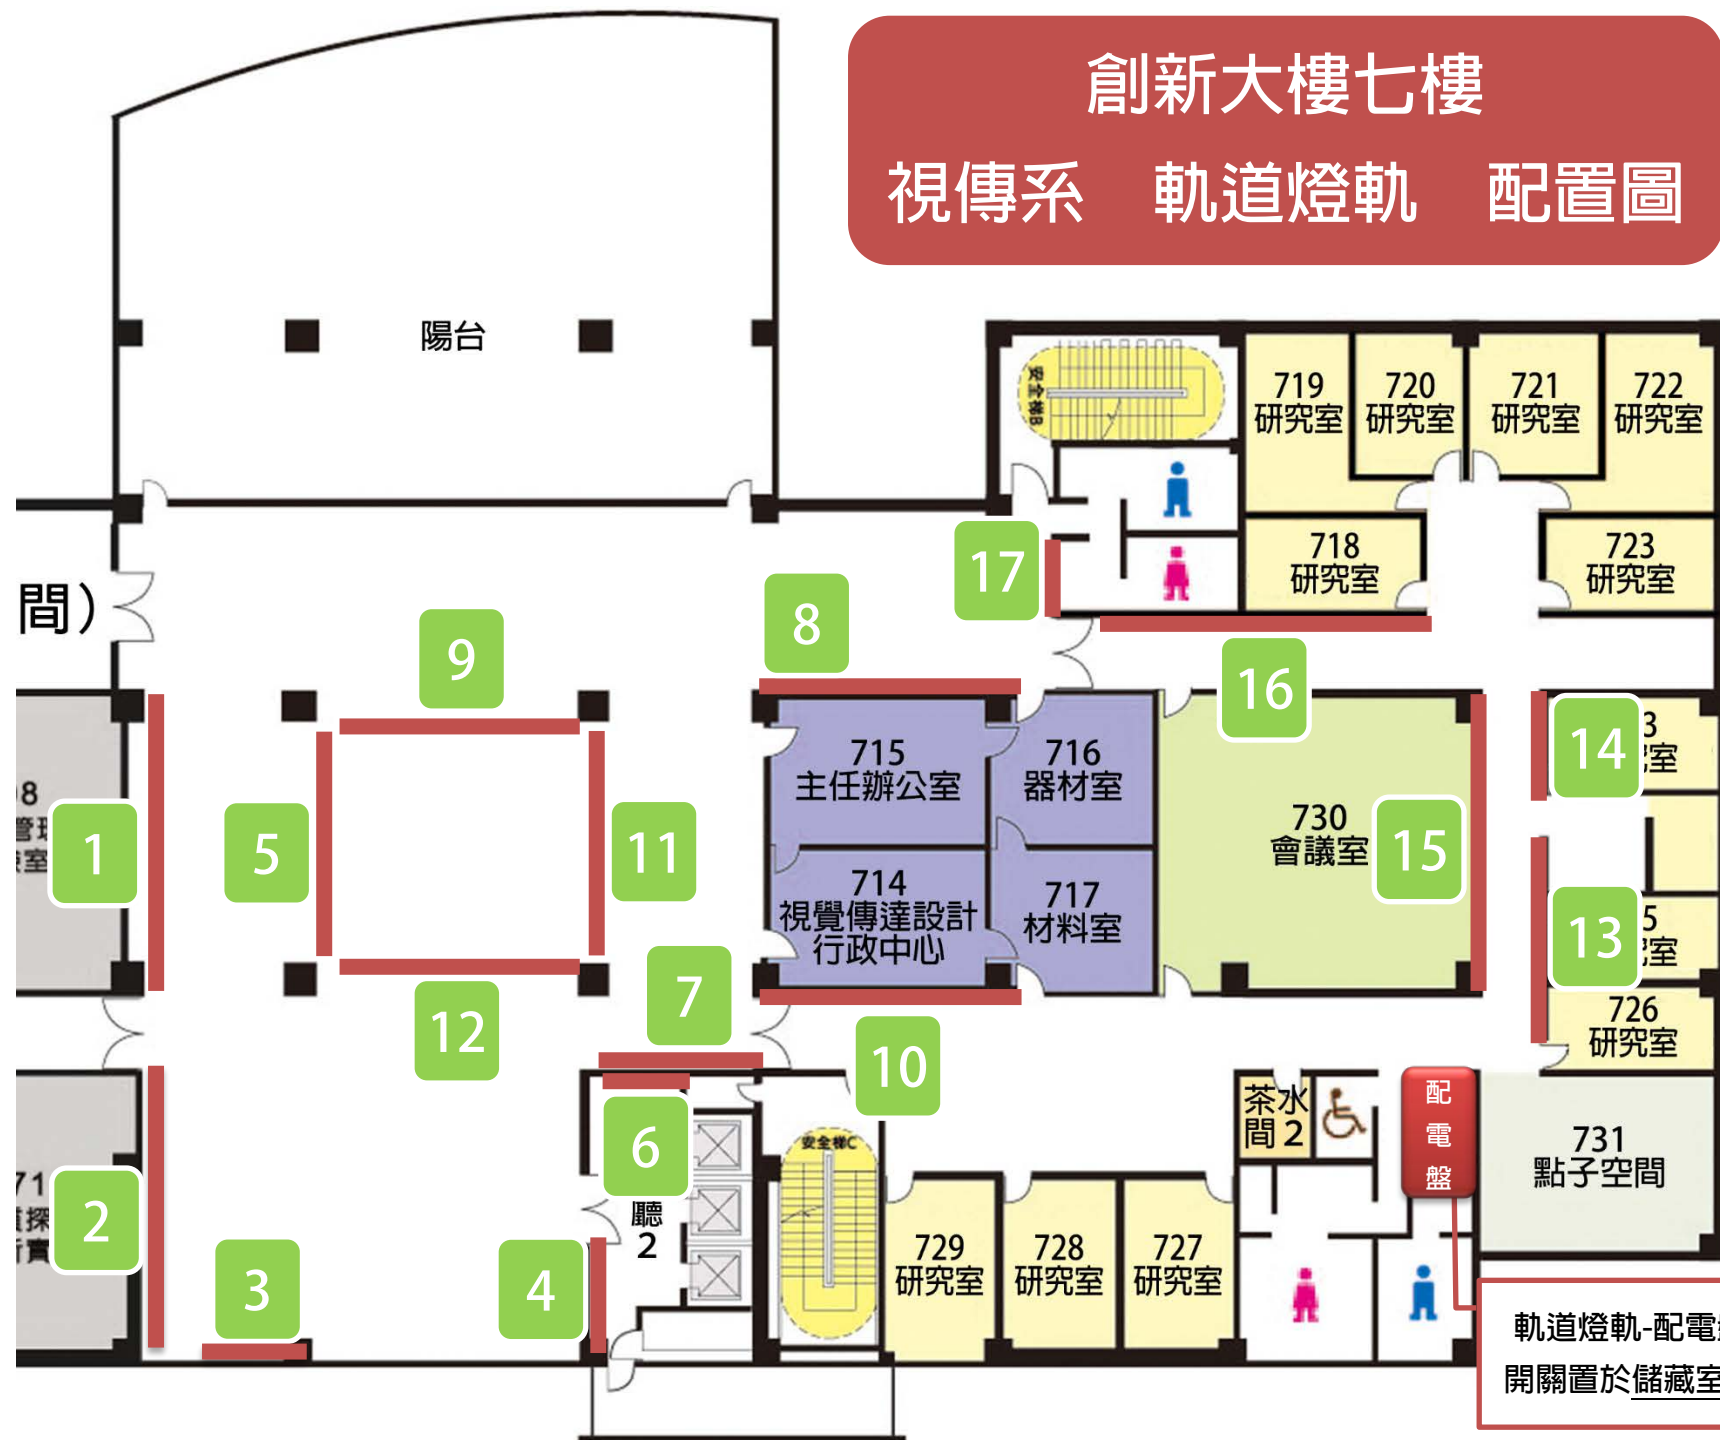

創新大樓八樓

視傳系 軌道燈軌 配置圖



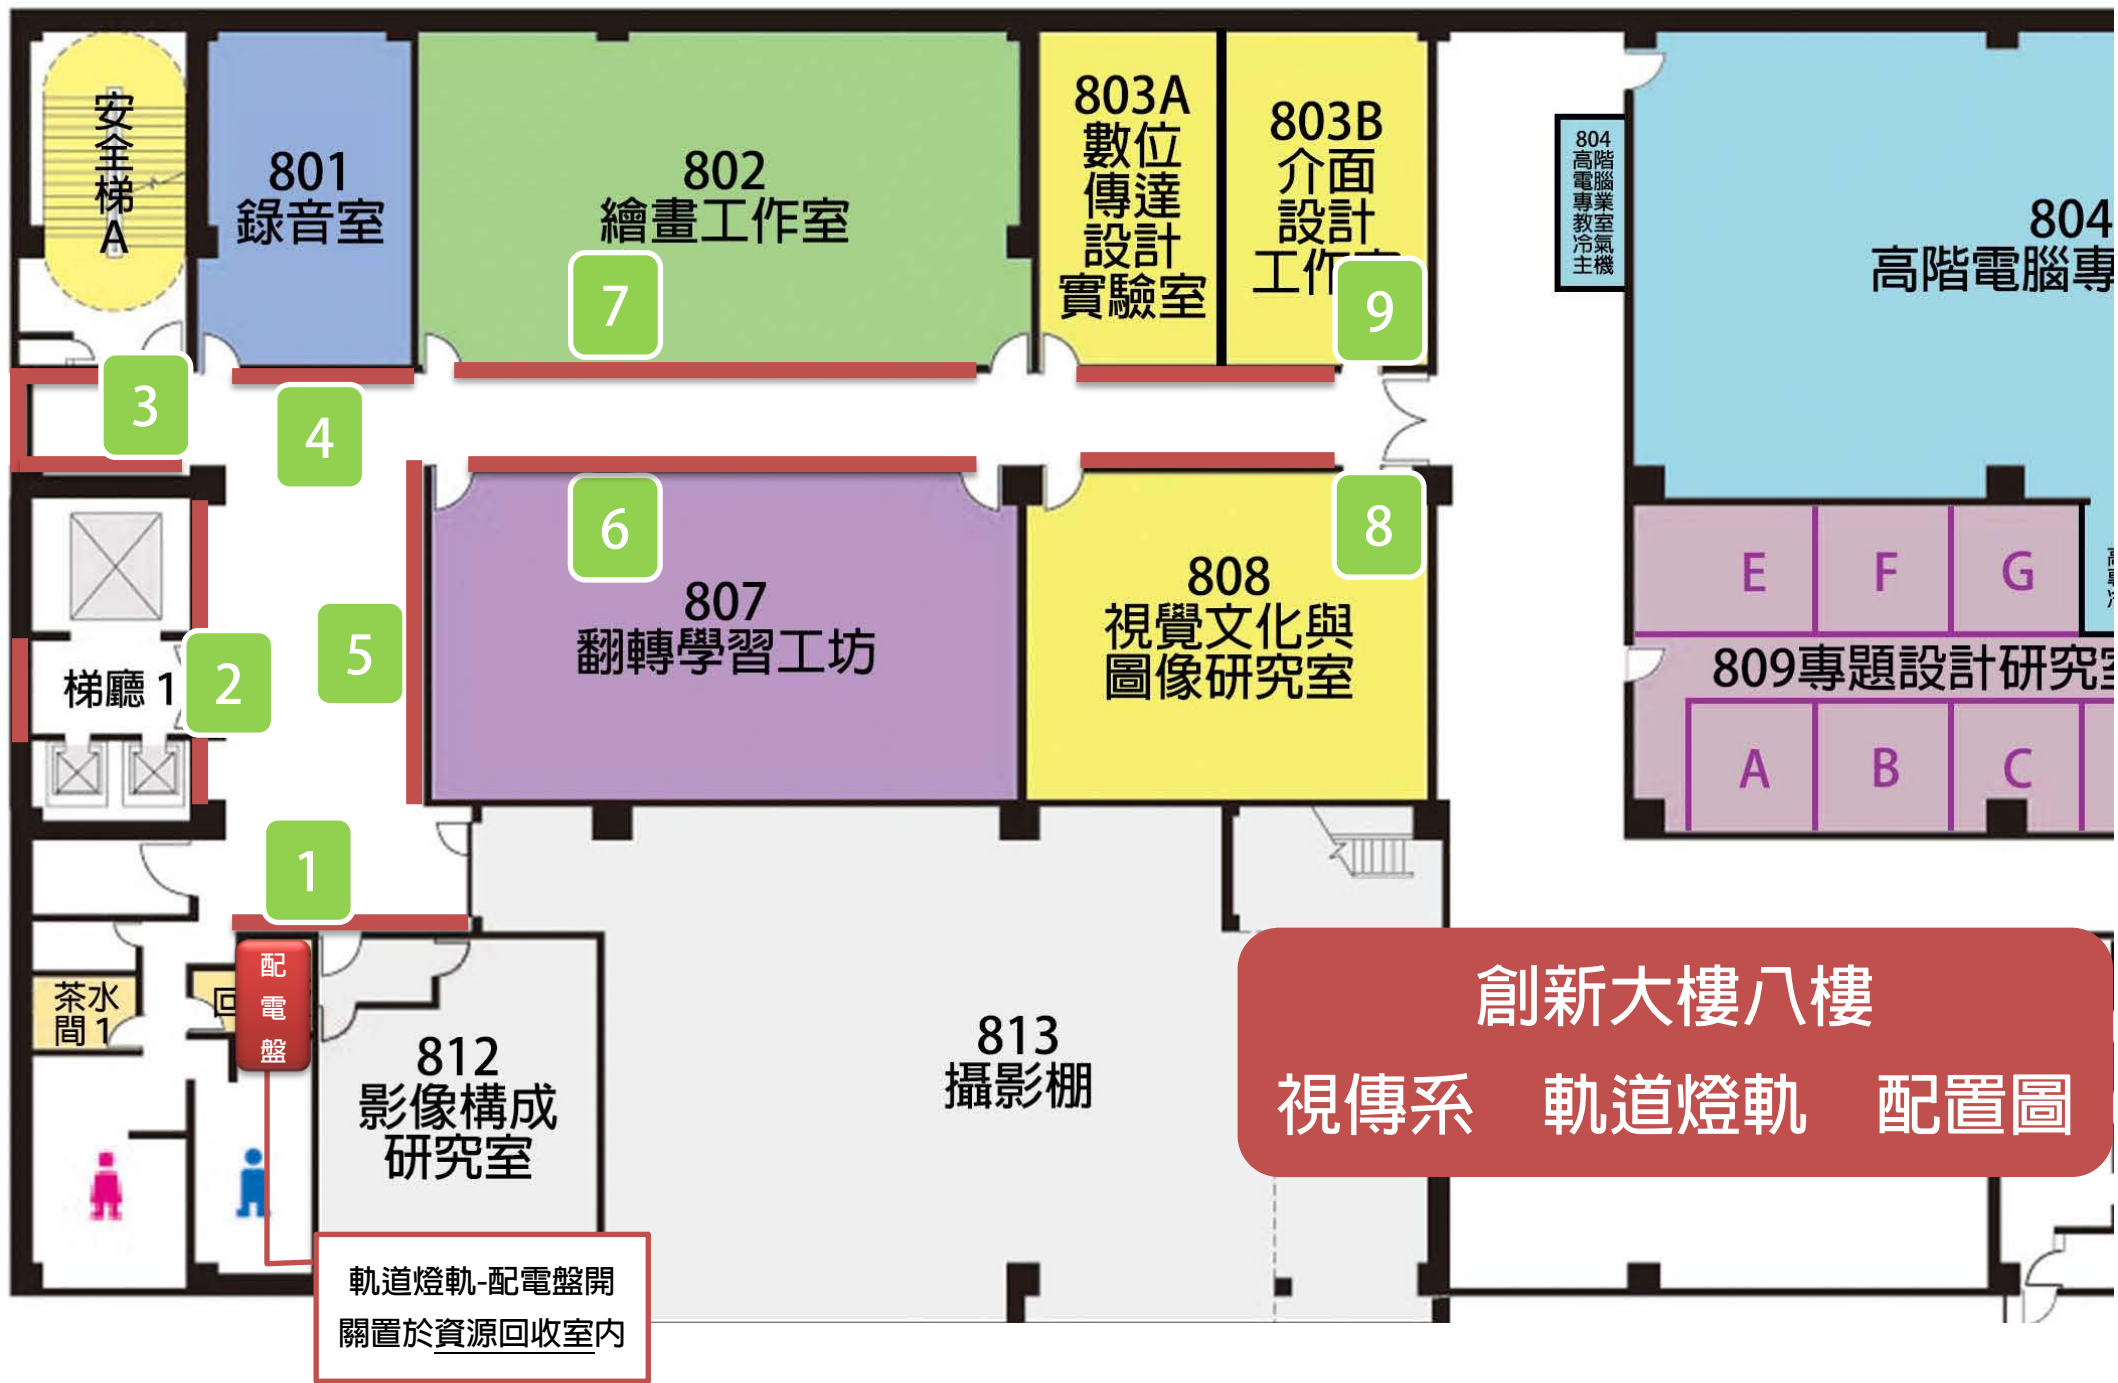

創新大樓八樓
視傳系 軌道燈軌 配置圖